


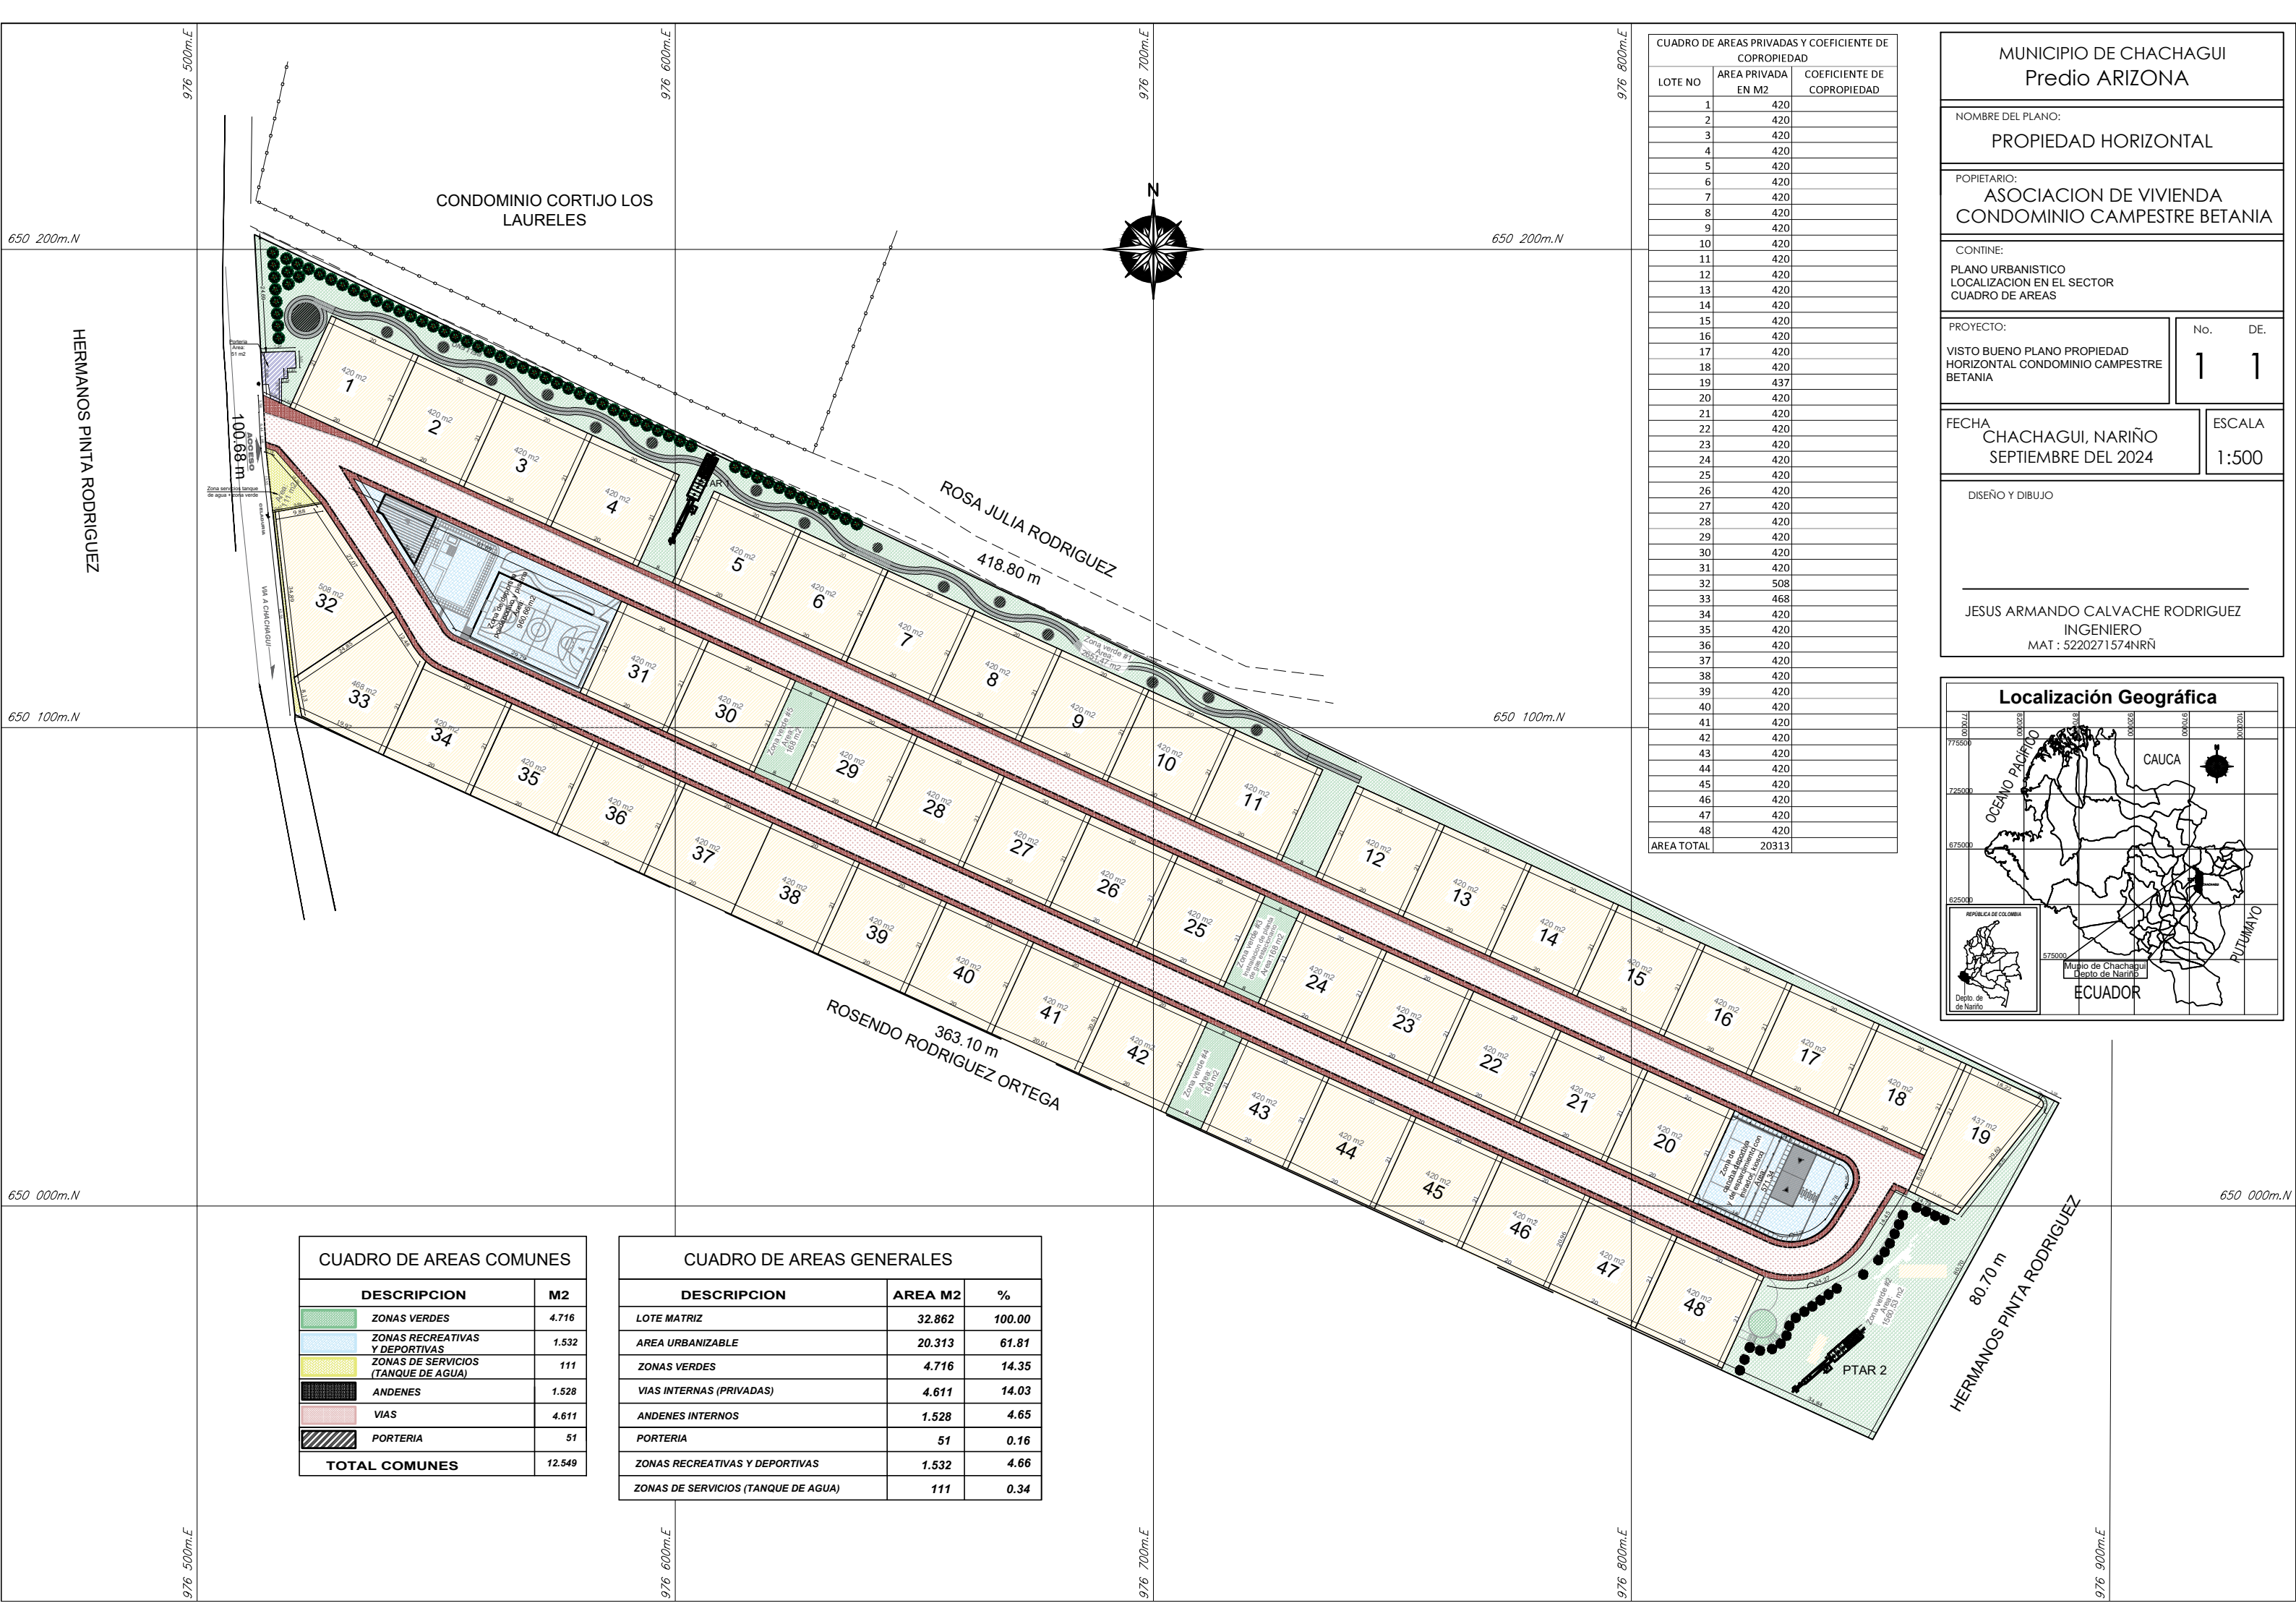

CUADRO DE AREAS PRIVADAS Y COEFICIENTE DE COPROPIEDAD		
LOTE NO	AREA PRIVADA EN M2	COEFICIENTE DE COPROPIEDAD
1	420	
2	420	
3	420	
4	420	
5	420	
6	420	
7	420	
8	420	
9	420	
10	420	
11	420	
12	420	
13	420	
14	420	
15	420	
16	420	
17	420	
18	420	
19	437	
20	420	
21	420	
22	420	
23	420	
24	420	
25	420	
26	420	
27	420	
28	420	
29	420	
30	420	
31	420	
32	508	
33	468	
34	420	
35	420	
36	420	
37	420	
38	420	
39	420	
40	420	
41	420	
42	420	
43	420	
44	420	
45	420	
46	420	
47	420	
48	420	
AREA TOTAL		20313

MUNICIPIO DE CHACHAGUI
Predio ARIZONA

NOMBRE DEL PLANO:
PROPIEDAD HORIZONTAL

POPIETARIO:
ASOCIACION DE VIVIENDA
CONDOMINIO CAMPESTRE BETANIA

CONTIENE:
PLANO URBANISTICO
LOCALIZACION EN EL SECTOR
CUADRO DE AREAS

PROYECTO:
VISTO BUENO PLANO PROPIEDAD
HORIZONTAL CONDOMINIO CAMPESTRE
BETANIA


FECHA
CHACHAGUI, NARIÑO
SEPTIEMBRE DEL 2024

No. DE.
1 1

ESCALA
1:500

DISEÑO Y DIBUJO

JESUS ARMANDO CALVACHE RODRIGUEZ
INGENIERO
MAT : 5220271574NRÑ

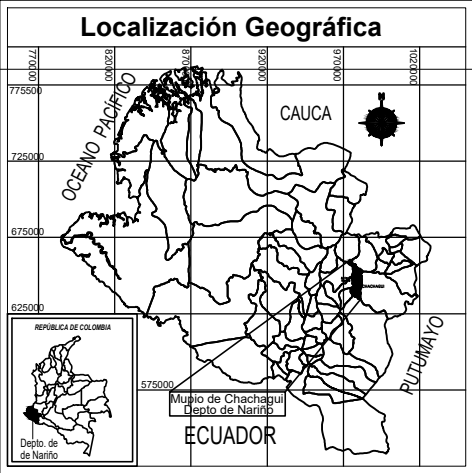

CUADRO DE AREAS COMUNES		
DESCRIPCION	M2	
ZONAS VERDES	4.716	
ZONAS RECREATIVAS Y DEPORTIVAS	1.532	
ZONAS DE SERVICIOS (TANQUE DE AGUA)	111	
ANDENES	1.528	
VIAS	4.611	
PORTERIA	51	
TOTAL COMUNES	12.549	

CUADRO DE AREAS GENERALES		
DESCRIPCION	AREA M2	%
LOTE MATRIZ	32.862	100.00
AREA URBANIZABLE	20.313	61.81
ZONAS VERDES	4.716	14.35
VIAS INTERNAS (PRIVADAS)	4.611	14.03
ANDENES INTERNOS	1.528	4.65
PORTERIA	51	0.16
ZONAS RECREATIVAS Y DEPORTIVAS	1.532	4.66
ZONAS DE SERVICIOS (TANQUE DE AGUA)	111	0.34